SEVA SADAN SCHOOL OF NURSING, GADHINGLAJ.

ANNEXURE II

Infrastructure Details

Light

भारतीय गैर न्यायिक

एक सौ रुपये

Rs. 100

रु. 100

ONE HUNDRED RUPEES

सत्यमेव जयते

भारत INDIA

INDIA NON JUDICIAL

ZV 886368

महाराष्ट्र MAHARASHTRA © 2021 ©

विक्री क्र. 2260 किंमत रु. 900 पैकी रु. 900 दि. 01/06/2022

2

27 MAY 2022

SUB. TREASURY OFFICE GADHINGLAJ

श्री. / सौ. Pattanshetti Institute of Medical & Educational Research Centre, Gadhinglaj

रा. —

श्री. उदय मनोहर परीट (शिंदे)

मुद्रांक विक्रेता, घ.नं. १२३६-अ, टिळक पथ, गडहिंग्लज

परवाना क्र. मु.वि.क्र. १७/२००१-२००२

नं. 2606012

कारण — करारपत्र

Pattanshetti Institute of Medical & Educational Research Centre, Gadhinglaj

मुदतबंद परवाना करारपत्र

[लिव्ह ॲन्ड लायसेन्स करारपत्र]

मौजे व तालुका गडहिंग्लज जिल्हा कोल्हापूर येथील न.पा.हद्दीतील मिळकतीबाबत दि.१.०७.२०२२ इ.रोजीचे.

वीज मंडळ सेवकांची सहकारी पत संस्था मर्यादित, कोल्हापूर तर्फे विद्यमान चेअरमन श्री अरविंद दिनकर शिंदे वय वर्षे - ४८ धंदा नोकरी रा.कोल्हापूर.	: लिहून घेणार : लायसेन्सॉर

President Secretary

Pattanshetti Institute of Medical &

Educational Research Centre, Gadhinglaj

२ /

पट्टणशेट्टी इन्स्टिट्यूट ऑफ मेडीकल ॲन्ड एज्युकेशनल रिसर्च सेंटर मु पो ता गडहिंग्लज जि कोल्हापूर करिता चेअरमन, श्री [illegible] पट्टणशेट्टी वय : ५८ वर्षे धंदा : वैद्यकीय व्यवसाय रा गडहिंग्लज ता गडहिंग्लज जि कोल्हापूर } : लिहून घेणार : लायसेन्सी

कारणे लिहून देतो मुदत बंद परवाना तिन वर्ष मुदतीकरिता ऐसाजे ....

अ) मिळकतीचे वर्णन :

शहर व ता.गडहिंग्लज येथील न.पा.हद्दीतील वार्ड नं.११ मधील मालमत्ता क्र.११०००१५१ आर.सी.सी. इमारत ही वीज मंडळ सेवकांची सहकारी पत संस्था मर्यादित कोल्हापूर शाखा गडहिंग्लज यांची मिळकत असून सदर इमारतीमधील हॉल मिळकत यांचे क्षेत्र फूट तळमजला१०४३४ स्क्वेअर फूट पहिला मजला १०४३४ स्क्वेअर फूट व दुसरा मजला १०४३४ स्क्वेअर फूट असे एकूण तीन हॉल व इन्स्टिट्यूट स्टाफचे वाहन पार्कींगसाठी खुली जागा.

येणेप्रमाणे वर्णनाची मिळकत ही करार मिळकत होय. सदर मिळकत आम्ही आमचे वरील नमूद संस्थेच्या मेडीकल इन्स्टिट्यूट च्या व्यवसायाकरिता वापर करणार आहे.

ब) उपरोक्त कलम अ मध्ये वर्णन केलेली मिळकत ही वीज मंडळ सेवकांची सहकारी पत संस्था मर्यादित कोल्हापूर शाखा गडहिंग्लज यांचे मालकीची व कब्जे वहिवाटीची आहे. सदरची मिळकत ही आमचे मागणी व विनंती वरुन आम्हांस आमचे संस्थेच्या मेडीकल इन्स्टिट्यूट या व्यवसायाकरिता दिनांक १.०७.२०२२ पासून तिन वर्ष मुदतीकरिता परवाना देवून पत संस्थेचे व आमचे दरम्यान खालील अटी व नियमांची बांधीलता करुन घेतली त्याचा तपशिल खालीलप्रमाणे :-

अटी व नियम :

१) वीज मंडळ सेवकांची सहकारी पत संस्था मर्यादित कोल्हापूर शाखा गडहिंग्लज यांची उपरोक्त वर्णनाची मालकी व कब्जे वहिवाटीची मिळकत आम्हांस आमचे संस्थेच्या मेडीकल इन्स्टिट्यूट वापराकरिता मुदत बंद परवाना कराराचे (लिव्ह ॲन्ड लायसेन्स) शर्तीवर दि.१.०७.२०२२ पासून तिन वर्ष मुदतीकरिता वापर करणेस परवानगी देवून सदर मिळकत आमचे इन्स्टिट्यूटचे ताब्यात दिली आहे.

२) आम्ही लायसेन्सी या नात्याने सदर मिळकत फक्त तिन वर्षे मुदतीकरिता तारीख १.०७.२०२२ पासून घेतली आहे. या मुदतबंद परवाना करारपत्राची मुदत तारीख ३०.०६.२०२५ इ.रोजी संपण्याची व पूर्ण होण्याची आहे. तसेच सदरचा करार वाढविणे अगर रद्द करणे हे तुमचे व आमचे वर्चेनुसार ठरविणेचे आहे.

३) आम्ही लायसेन्सी म्हणून या जागेत तिन वर्ष पूर्ण होईपर्यंत वापर करणार असल्याने त्या वापराबद्दल वीज मंडळ सेवकांची सहकारी पत संस्था मर्यादित कोल्हापूर शाखा गडहिंग्लज यांचे व आमचे दरम्यान ठरल्याप्रमाणे लायसेन्स फी म्हणून आम्ही वीज मंडळ सेवकांची सहकारी पत संस्था मर्यादित, कोल्हापूर शाखा गडहिंग्लज यांना दरमहा रक्कम रुपये ३०५००/- (अक्षरी रुपये तीसहजार पाचशेहे फक्त) या प्रमाणे सहा महिन्याची [illegible] लायसेन्स फी एकरकमी (ॲडव्हान्स) भरणेची आहे त्याप्रमाणे पहिल्या सहा महिन्याची लायसेन्स फी रक्कम रु.१८३०००/- (अक्षरी रुपये एकलाख त्र्याऐंशी फक्त) आगाऊ भरणा केली आहे.

President Secretary
Pattanshetti Institute of Medical & Educational Research Centre,Gadhinglaj

178
69

। ५ ।

ताब्रापट्टी

वीज मंडळ सेवकांची सहकारी पत संस्था मर्यादित, कोल्हापूर : लिहून घेणार
शाखा गडहिंग्लज : कडगांव रोड, मु.पो.ता.गडहिंग्लज जि.कोल्हापूर : लायसेन्सॉर

पट्टणशेट्टी इन्स्टिट्यूट ऑफ मेडीकल अँन्ड एज्युकेशनल रिसर्च सेंटर : लिहून देणार
मु.पो.ता.गडहिंग्लज जि.कोल्हापूर करिता चेअरमन, : लायसेन्सी
श्री नागेंद्र मल्लाण्णा पट्टणशेट्टी वय : ७८ वर्षे धंदा : डॉक्टर
रा.गडहिंग्लज ता गडहिंग्लज जि.कोल्हापूर

ताबापट्टी लिहून देतो की, वरील संस्थेचे मालकीचे आम्ही भाडे तत्वावर घेतलेल्या तिनही हॉलमधील संस्थेचे खालीलप्रमाणे असलेले साहित्य आम्ही वापरांसाठी घेतलेले आहोत सदरचे साहित्य हे संस्थेचे मालकीचे असून, ज्यावेळी आम्ही सदर संस्थेकडून भाडेतत्वावर घेतलेले तिनही हॉल रिकामे करु किंवा सदर पत संस्थेने मागणी केलेनंतर आम्ही वापरत असलेले खालील साहित्य हे विनातक्रार सुस्थितीत परत करीत आहोत म्हणून लिहून दिली ताबापट्टी खालीलप्रमाणे आज दिनांक :

अ. क्र.	साहित्याचा तपशील	नग
		३५
१	सिलिंग फॅन	२
२	आरसे [वधू वर खोलीमधील]	३
३	सिंटेक्स टाकी	१
४	अल्युमिनियम काचेची केबिन	१
५	लाकडी काचेचे पार्टीशन	१
६	श्री रामाचा फोटो	२
७	पहिला मजला मुख्य दाराचे व तळमजल्यामधील रुमचे लोखंडी चॅनेल गेट	२
८	पहिल्या व दुस-या मजल्यावरील पत संस्था हॉलचे आतील स्टीलचे/ग्रॅनाईटमधील नामफलक	२
९	पत संस्था मालकीचा बोअर मशिनरीसह.	१

President Secretary
Pattanshetti Institute of Medical &
Educational Research Centre, Gadhinglaj

४] सदर कराराची मुदत वाढविणेचे झालेस पुढील नविन करारापासून दोघांचे विचाराने लायन्सेस फी मध्ये वाढ करणेची आहे हे आम्हांस मान्य व कबूल आहे. त्याप्रमाणे आम्ही वीज मंडळ सेवकांची सहकारी पत संस्था मर्यादित कोल्हापूर शाखा गडहिंग्लज यांना लायसेन्स फी देत जाणेची आहे. त्यास कोणत्याही प्रकारे विलंब करणार नाही.

५] सदर मिळकतीकरिता चर्चेमध्ये ठरलेनुसार प्रति सहा महिन्याचे भाडे रक्कम रुपये १८३०००/- [अक्षरी रुपये एकलाख त्र्याऐंशी हजार फक्त] इतकी आजरोजी आम्ही वीज मंडळ सेवकांची सहकारी पत संस्था मर्या.,कोल्हापूर शाखा गडहिंग्लज कडे चेकने / नेफ्टने दिलेली असून, सदर सहा महिन्याचा कालावधी संपणेपूर्वी पुढील एक महिना आगोदर सहा महिने कालावधीचे लायन्सेस फी ही आम्ही वीज मंडळ सेवकांची सहकारी पत संस्था मर्यादित कोल्हापूर शाखा गडहिंग्लज यांना एक रक्कमी विना हरकत विना तक्रार चेकने / नेफ्टने त्वरित जमा करणेची आहे.

६] सदर मिळकत ही आम्ही वर नमूद केले कारणाकरिताच वापर करु. तसेच सदर मिळकतीचा आम्ही इतर अन्य कोणत्याही कारणाकरिता वापर करणार नाही.

७] सदर लायसेन्स फी ही आमचेकडून एक महिना जर देणे थकीत झालेस सदरचा करार हा रद्दबातल समजणेचा असून ते आम्हांस मान्य असून आमचे इन्स्टिट्यूटवर बंधनकारक राहील.

८] सदर कराराची मुदत ही तिस वर्ष मुदतीकरिता असून करार पूर्ती पूर्वीच आम्हांस जागा सोडणेची झालेस आम्ही सदर संस्थेस आगावू दोन महिने पूर्व सुचना देवू. अगर सदरची जागा ही पत संस्थेस हवी असल्यास पत संस्थेने आम्हांस दोन महिने आगोदर सुचना देणेची आहे.

९] सदर मिळकत ही आमचे संस्थेच्या मेडीकल इन्स्टिट्यूटसाठी वापर करणार आहे. या मिळकतीचा कोणताही हिस्सा पोट कुळाने भाडेपट्टीने अगर अन्य मार्गाने पत संस्थेच्या कोणत्याही अधिकारास धक्का अगर हानिकारक होईल या हेतूने व्यवहार करणार नाही.

१०] सदर मिळकत आमचे वहिवाटीस आल्यापासून त्याची देखभाल आम्ही आमचे इन्स्टिट्यूट मार्फत करणेची आहे. त्यामध्ये कोणत्याही प्रकारचा कायम स्वरुपी फेरबदल बांधकाम करणेचे झालेस आम्ही पत संस्थेकडून पूर्व परवानगी घेतल्याखेरीज करणार नाही.

११] मिळकतीचे येणारे लाईटबीलसाठी संस्थेचे मुख्य मिटर एक असून, सदर मिटर हे आमचेसाठी आम्ही वापरत असलेल्या तिनही हॉलसाठी संस्थेने दिले असून, पत संस्थेने स्वत:साठी एक स्वतंत्र मिटर घेतले आहे. पत संस्थेने आमचे इन्स्टिट्यूटसाठी दिलेल्या मिटरचे दरमहा येणाऱ्या लाईट बीलाची रक्कम [एकत्रित बीलामधील स्थिर आकार,वीज आकार,वहन आकार,टॅक्स,वीज शुल्क इ. दरमहाचे संपूर्ण वीज बील] आमचे इन्स्टिट्यूटने भरणेचे आहे.

१२] पत संस्थेकडून आम्हांस पत संस्थेच्या मालकीच्या असलेल्या बोअरमुळे आम्हांस खर्चासाठी पाण्याची सोय झाली असून, सदर बोअरचे कनेक्शनही आमचे मिटरवर आहे. पिण्याच्या पाण्याची व्यवस्था आमचे आम्ही करुन घेत आहोत. त्यासाठी आम्ही पत संस्थेच्या नावे नविन घेत असलेल्या पाणी कनेक्शनचा सर्व प्रकारचा खर्च व दरमहाचे पाणी बील हे आमचे इन्स्टिट्यूटने भरणेचे आहे.तसेच आमचे वापरासाठी घेतलेल्या दोन्ही हॉलमधील संडास / बाथरुमची साफसफाई आम्ही आमचे इन्स्टिट्यूटमार्फत करुन घेत आहोत. त्याबाबत आमची कोणतीही तक्रार रहाणार नाही.

President Secretary
Pattanshetti Institute of Medical &

७।

: ४ :

१३] सदर मिळकतीचे कोणतेही नुकसान झाल्यास सर्व नुकसान भरपाई देण्याची पूर्ण जबाबदारी आमचे इन्स्टिट्यूटची राहील. आम्ही पत संस्थेचे झालेले नुकसान विना हरकत विना तक्रार त्वरित अदा करीत आहोत. तसेच आमचे ताब्यात असलेल्या तळमजल्यामध्ये जर संस्थेचे कोणतेही समारंभ अथवा बैठक होणार असतील त्यावेळी संस्थेने आम्हांस दोन दिवस आधी पूर्वसुचना दिलेस सदर हॉल व पार्कींगसाठीची जागा ही संस्थेच्या कार्यक्रमासाठी आम्ही तात्पूरते उपलब्ध करुन देत आहोत.पार्कींगसाठीची जागा ही पत संस्था व आमचे इन्स्टिट्यूटचा स्टाफ यांनी संयुक्तपणे वापरणेची आहे.याबाबत आमची कोणतीही तक्रार / हरकत राहणार नाही.

१४] बॉम्बे रेंट ॲक्टखाली भाडेकरु म्हणून आम्हांस सदर जागेसंबंधी कोणताही हक्क प्राप्त झालेला नाही. व तसा हक्क संबंध आम्ही केव्हांही सांगणार नाही. वीज मंडळ सेवकांची सहकारी पत संस्था मर्यादित कोल्हापूर शाखा गडहिंग्लज ही लायसेन्सॉर व आम्ही लायसेन्सी असाच संबंध उभयपक्षी समजणेत आलेला आहे.

१५] वरील सर्व अटी व शर्ती व नियम आमचेवर पूर्णपणे बंधनकारक आहेत. आम्ही सर्व अटी व नियम कसोशीने पाळू. कोणत्याही अटी व नियमांचा भंग करणार नाही.अगर तसा भंग आमचे कडून झालेस सदरचा परवाना रद्द करावा.

१६] हा मुदतबंद परवाना करारपत्र [लिव्ह ॲन्ड लायसेन्स करारपत्र] आम्ही आमचे राजी खूषीने लिहून दिला आहे. याकरिता आजरोजी आम्ही आमची स्वाक्षरी करार दस्तावर केली आहे.

म्हणून लिहून दिला मुदत बंद परवाना करारपत्र सही तारीख : १.७.२०२२

लायसेन्सॉर लिहून घेणार :

President Secretary
Pattanshetti Institute of Medical &
Educational Research Centre,Gadhinglaj

लायसेन्सी लिहून देणार :

वीज मंडळ सेवकांची सह. पत संस्था मर्या. कोल्हापूर

व्हा. चेअरमन / चेअरमन

साक्षीदार

१] श्री सादीक हसन देसाई

२] श्री सुनिल बाबूराव गुरव

President Secretary
Pattanshetti Institute of Medical &
Educational Research Centre,Gadhinglaj

गडहिंग्लज नगरपरिषद

नमुना क्रमांक ५४ (नियम क्रमांक ७५, ८७, ४७६ पहा)

आर्थिक वर्ष 2025 - 2026 | Receipt / पावती | Customer Copy / ग्राहक प्रत

Receipt No / पावती क्रमांक GADH2526PT000002639	Property Tax Department / करनिर्धारण विभाग Property Tax Bill Payment / मालमत्ता कर भरणा	Receipt Date / पावती दिनांक 21/08/2025

Property No/मालमत्ता नं. : GADH00003236 — Received From / कडून प्राप्त : विज मंडळ पतसंस्था

Owner Name/मालकाचे नाव : विज मंडळ पतसंस्था,

Occupier Owner Name/भोगवटादाराचे नाव : विजमंडळाची सेवकांची सहकारी पतसंस्था, विजकामगार भवन मंगल कार्यालय, विज बिल भरणा केंद्र

Property Address / मालमत्ता पत्ता : B - 5, एम एस ई बी कॉलनी कडगाव रोड, गडहिंग्लज -416502

Narration / विवरण: जुना मालमत्ता क्र. -19000151, वॉर्ड 19 , झोन 2

Bill No. & Date / बिल क्रमांक आणि तारीख	Tax Name / कराचे नाव	Demand / मागणी (₹)		Payment Recieved/ प्राप्त रक्कम (₹)		Balance / शिल्लक रक्कम (₹)	
		Arrears/ थकबाकी	Current / चालू	Arrears/ थकबाकी	Current / चालू	Arrears/ थकबाकी	Current / चालू
GADH20240000125720 & 17-06-2024	शिक्षण कर	0.00	22788.00	0.00	22788.00	0.00	0.00
GADH20250000152010 & 14-07-2025	रोजगार हमी कर	0.00	5696.00	0.00	5696.00	0.00	0.00
GADH20250000152020 & 14-07-2025	घरपट्टी कर	0.00	47474.00	0.00	47474.00	0.00	0.00
	विशेष स्वच्छता कर	0.00	300.00	0.00	300.00	0.00	0.00
	वृक्ष कर	0.00	950.00	0.00	950.00	0.00	0.00
	अग्निशमन कर	0.00	950.00	0.00	950.00	0.00	0.00
	घनकचरा व्यवस्थापन शुल्क	0.00	478.00	0.00	478.00	0.00	0.00
Total Amount / एकूण रक्कम (₹)		0.00	78636.00	0.00	78636.00	0.00	0.00
Excess/Advance Amt / अतिरिक्त/आगाऊ रक्कम (₹)	0.00	Rebate Amount /सूट रक्कम (₹)	0.00	Received Amt / प्राप्त रक्कम (₹)	78636.00	Balance Amt/ थकबाकी रक्कम (₹)	0.00

Amount in words / अक्षरी रक्कम : Seventy Eight Thousand Six Hundred and Thirty Six Rupees Only / अठ्ठ्याहत्तर हजार सहाशे छत्तीस रूपये मात्र

Pay Mode/देयक प्रकार	Amount / रक्कम	Instrument No. /इंस्ट्रूमेंट क्रमांक	Instrument Date / इंस्ट्रूमेंट दिनांक	Bank Name / बँक नाव
Cheque	78636.00	120829	14/08/2025	BANK OF MAHARASHTRA (GADHINGLAJ)

टीप: धनादेश वटण्याच्या अधीन राहून ही पावती वैध असेल.

Receiver Sign / स्विकारणा-याची सही

ANIKET SURYAVANSHI PATIL /22.08.2025 11:27 AM

गडहिंग्लज नगरपरिषद, गडहिंग्लज

RECEIPT / पावती F.Y./ सन : 2021-2022

Office Copy/कार्यालय प्रत

Receipt No./पावती क्र.	Date/दिनांक	Related To/च्या करीता	CFC Reference/सी.एफ.सी निर्देश	Counter Reference/खिडकी निर्देश
AS/6709	03/03/2022	करनिर्धारण विभाग	5/170	02/170

Received From/यांच्याकडून	इमार विज मंडळ पतसंस्था
Subject/विषय	मिळकत कर भरणे बाबत
Narration/विवरण	पॉर्ट मोर्ट 13, मालमत्ता क्र. 19000151, जुना मालमत्ता क्र. B - 5, मालमत्ताधारक इमार विज मंडळ पतसंस्था
Address/पत्ता	B - 5, एम एस ई बी कॉलनी भडगाव रोड, गडहिंग्लज -416502

Paymt.Md/देयक प्रकार	Amount/रक्कम	Cheque No./धनादेश क्र.	Cheque Date/धनादेश दिनांक	Bank Name/बँकेचे नाव
धनादेश	59,708.00	000030	24/02/2022	के.डी.सी.सी. बँक

Bill No. बिल क्र.	Date/दिनांक	Details/तपशील	Payable Amount/देय रक्कम Arrears/थकबाकी	Payable Amount/देय रक्कम Current/चालु	Received Amount/स्वीकारलेली रक्कम Arrears/थकबाकी	Received Amount/स्वीकारलेली रक्कम Current/चालु
16765	18/01/2022	शिक्षण कर	0.00	22,788.00	0.00	22,788.00
		रोजगार हमी कर	0.00	5,697.00	0.00	5,697.00
		घरपट्टी कर	0.00	28,485.00	0.00	28,485.00
		विशेष स्वच्छता कर	0.00	300.00	0.00	300.00
		वृक्ष कर	0.00	949.00	0.00	949.00
		अग्निशमन कर	0.00	949.00	0.00	949.00
		घनकचरा संकलन शुल्क / उपयोगकर्ता शुल्क	0.00	540.00	0.00	540.00
		Total Amount एकुण रक्कम	0.00	59,708.00	0.00	59,708.00

Payable Amt/ देय रक्कम	Actual Payable Amt /एकुण देय रक्कम	Total Received Amt /एकुण स्वीकृत रक्कम
59,708.00	59,708.00	59,708.00

Amount In Words / अक्षरी रक्कम : एकोणसाठ हजार सातशे आठ फक्त

Note : Subject to realization of cheque

टिप : करनिर्धारण विभागातील कुठी आवश्यकता असल्यास माहिती संबंधित अधिकारीशी संपर्क साधावा. GADHINGLAJ HELP LINE 02327-225746

Receiver's Signature/स्विकारणाऱ्याची स्वाक्षरी

5 / 02 / SANTOSH GHARAVE / 03-MAR-2022 03:28 PM

अधिकारी

शिक्षण मंडळ सेवकांची सह पत संस्था मर्या., कोल्हापूर

शाखा : गडहिंग्लज

President Secretary

Pattanshetti Institute of Medical & Educational Research Centre Gadhinglaj

72

Ar. VIRUPAKSH PATNE & ASSOCIATES

ARCHITECT & CONSULTING ENGINEER,

CA/2019/104403

BASWESHWAR COMPLEX, SANKESHWAR ROAD. GADHINGLAJ.

DATE :-

BUILDING COMPLETION CERTIFICATE

Hereby certify that the recently constructed building in R.S. No.141/25, Plot No. 14&15., At: Badaychwadi Tal: gadhinglaj, Dist- Kolhapur, owned by Shree- VEEJ MANDAL SEVAKARI PATH SANSTHA KOLHAPUR Br. GADHINGLAJ. Has been completed On April 2003 according to plan. The work has been competed to the best satisfaction, the material and workmanship are strictly in accordance with general and details specifications. The building bye- laws are followed.

The building is fit for nursing college use.

Blue Print is attached.

Ar Virupaksh Patne & Associates
(D.A.A., B.Arch.)
Architect & Consulting Engineer
Main Road,Gadhinglaj,Dist.Kolhapur
Mob 9850115056

President Secretary
Pattanshetti Institute of Medical &
Educational Research Centre,Gadhinglaj

स्थायी लेखा संख्या /PERMANENT ACCOUNT NUMBER

AAAAV0568R

नाम /NAME

VEEJ MANDAL SEVAKANCHI SAHAKARI PAT SANSTHA
LTD KOLHAPUR

निगमन/बनने की तिथि /DATE OF INCORPORATION/FORMATION

30-05-1964

सत्य प्रत

शाखाधिकारी
...ळ सेवकांची सह.पत.संस्था.मर्या.; कोल्हापूर
शाखा - ...

आयकर आयुक्त, कोल्हापूर

COMMISSIONER OF INCOME TAX, KOLHAPUR

President Secretary
Pattanshetti Institute of Medical &

172

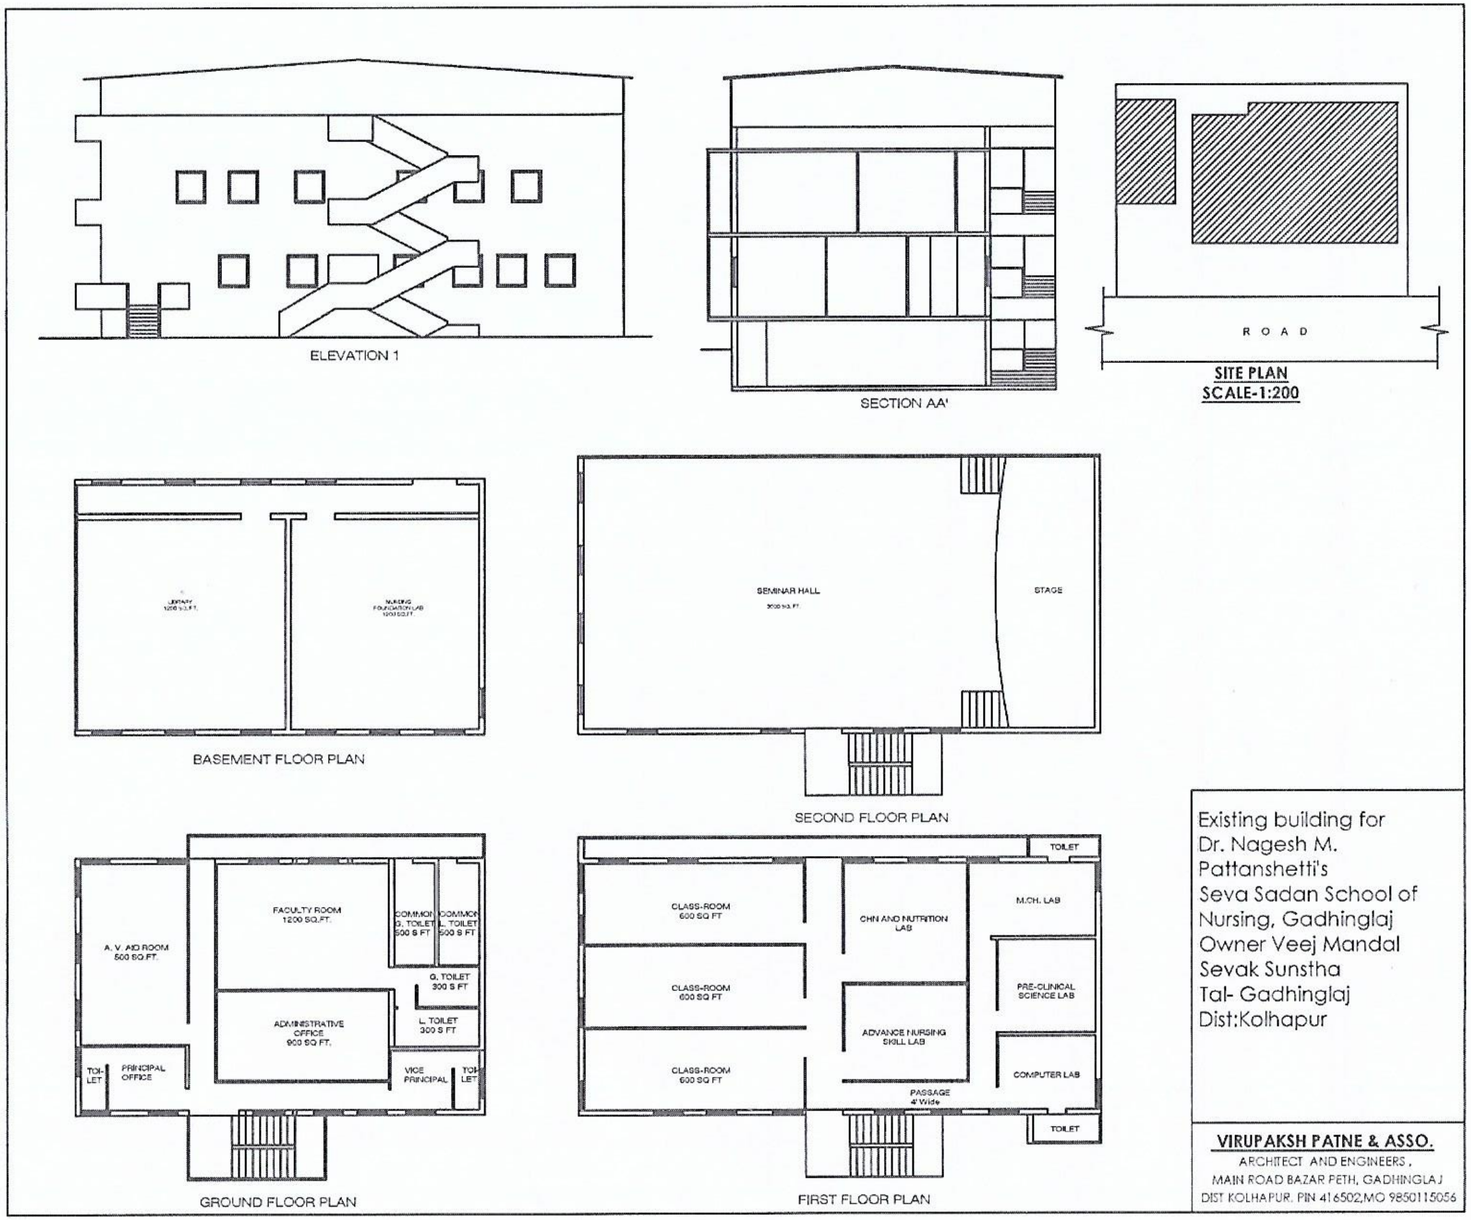
ELEVATION 1
SECTION AA'
ROAD
SITE PLAN
SCALE-1:200
BASEMENT FLOOR PLAN
SEMINAR HALL
STAGE
SECOND FLOOR PLAN
FACULTY ROOM 1200 SQ.FT.
COMMON G. TOILET 500 S FT
COMMON L. TOILET 500 S FT
A. V. AID ROOM 500 SQ.FT.
G. TOILET 300 S FT
ADMINISTRATIVE OFFICE 900 SQ FT.
L. TOILET 300 S FT
TOI-LET
PRINCIPAL OFFICE
VICE PRINCIPAL
TOI-LET
GROUND FLOOR PLAN
TOILET
CLASS-ROOM 600 SQ FT
CHN AND NUTRITION LAB
M.CH. LAB
CLASS-ROOM 600 SQ FT
PRE-CLINICAL SCIENCE LAB
ADVANCE NURSING SKILL LAB
CLASS-ROOM 600 SQ FT
COMPUTER LAB
PASSAGE 4' Wide
TOILET
FIRST FLOOR PLAN
Existing building for
Dr. Nagesh M.
Pattanshetti's
Seva Sadan School of
Nursing, Gadhinglaj
Owner Veej Mandal
Sevak Sunstha
Tal- Gadhinglaj
Dist:Kolhapur
VIRUPAKSH PATNE & ASSO.
ARCHITECT AND ENGINEERS,
MAIN ROAD BAZAR PETH, GADHINGLAJ
DIST KOLHAPUR. PIN 416502,MO 9850115056

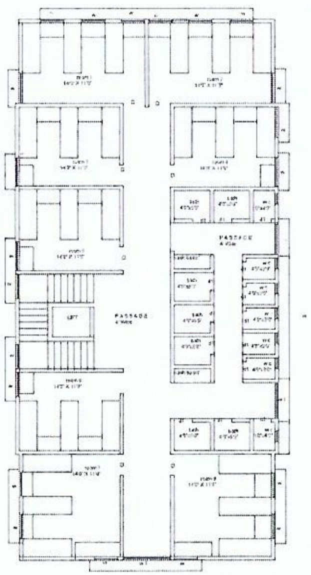

THIRD FLOOR PLAN

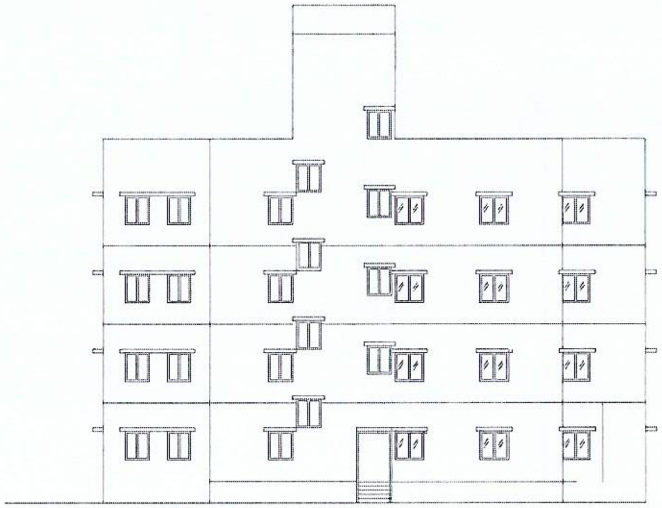

GROUND FLOOR PLAN

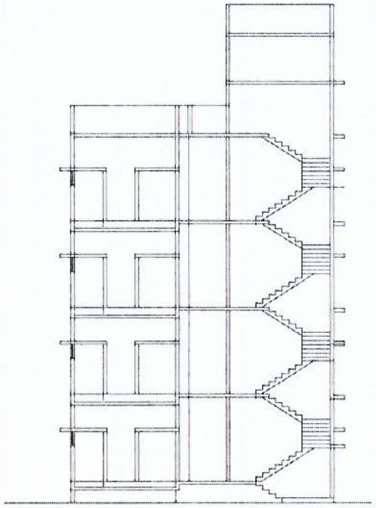

GROUND FLOOR PLAN

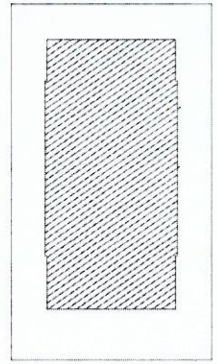

ROAD 30 ft WIDE

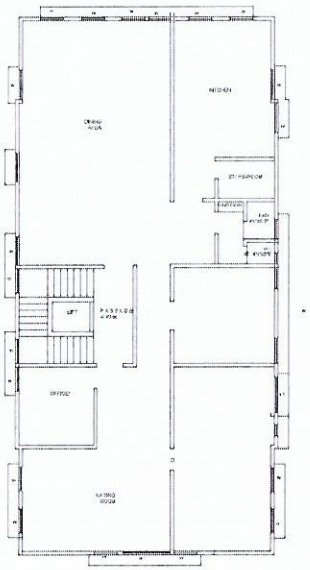

GROUND FLOOR PLAN

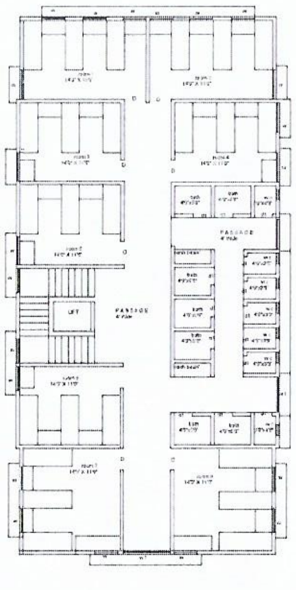

FIRST FLOOR PLAN

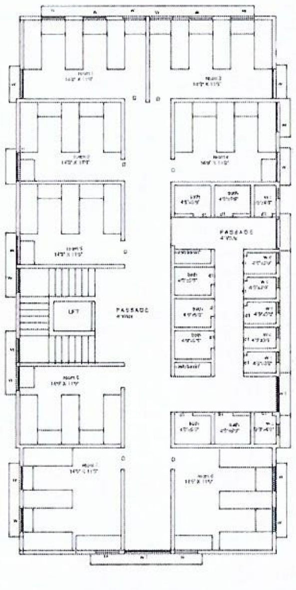

SECOND FLOOR PLAN

AREA STATMENT

PLOT AREA --	5700 SQFT
GROUND FLOOR BUILT UP AREA -	2750 SQFT
FIRST FLOOR BUILT UP AREA -	2750 SQFT
SECOND FLOOR BUILT UP AREA -	2750 SQFT
THIRD FLOOR BUILT UP AREA -	2750 SQFT
TOTAL BUILT UP AREA -	11000 SQFT

EXISTING BUILDING FOR BOYS
HOSTEL IN S N O 581/A7 PLOT NO. 5
owner Shree BASKER RAMGONDA PATIL
At GADHINGLAJ Dist KOLHAPUR

VIRUPAKSH PATNE & ASSO.
ARCHITECT AND ENGINEERS ,
MAIN ROAD BAZAR PETH, GADHINGLAJ
DIST KOLHAPUR. PIN 416502,MO 9850115056

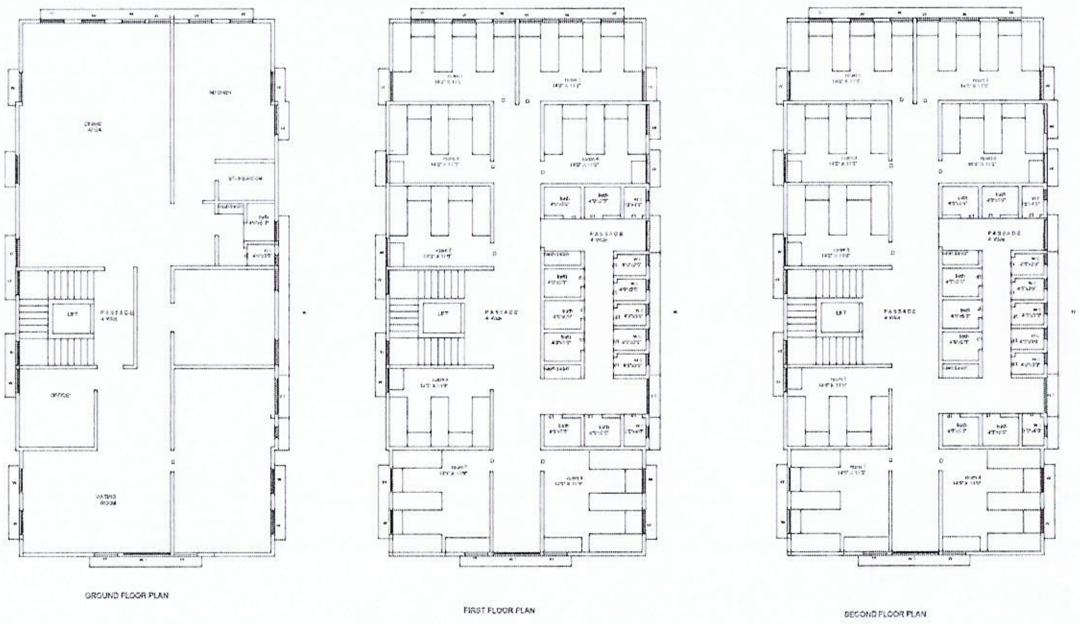

AREA STATMENT

PLOT AREA --	5700 SQFT
GROUND FLOOR BUILT UP AREA -	2750 SQFT
FIRST FLOOR BUILT UP AREA -	2750 SQFT
SECOND FLOOR BUILT UP AREA -	2750 SQFT
THIRD FLOOR BUILT UP AREA -	2750 SQFT
TOTAL BUILT UP AREA -	11000 SQFT

EXISTING BUILDING FOR GIRLS
HOSTEL IN S N O 581/A7 PLOT NO. 6
owner Shree BASKER RAMGONDA PATIL
At GADHINGLAJ Dist KOLHAPUR

VIRUPAKSH PATNE & ASSO.
ARCHITECT AND ENGINEERS ,
MAIN ROAD BAZAR PETH, GADHINGLAJ
DIST KOLHAPUR. PIN 416502,MO 9850115056